


← ETELÄPÄRÄLLE

KONTTIMÄENTIE

MAHLULLE →

- PIHAHANKE 2021 - 2022
- VÄRIKOODIT ERI TÖILLE
- SÄHKÖTYÖT
- ISTUTUKSET JA KYLVÖT
- RAKENTAMINEN
- POISTETTAVAT / PURETTAVAT
- PARKKIALUE / PELIKENTTÄ
- LEIKKI- JA KUNTOILUVÄLINEET

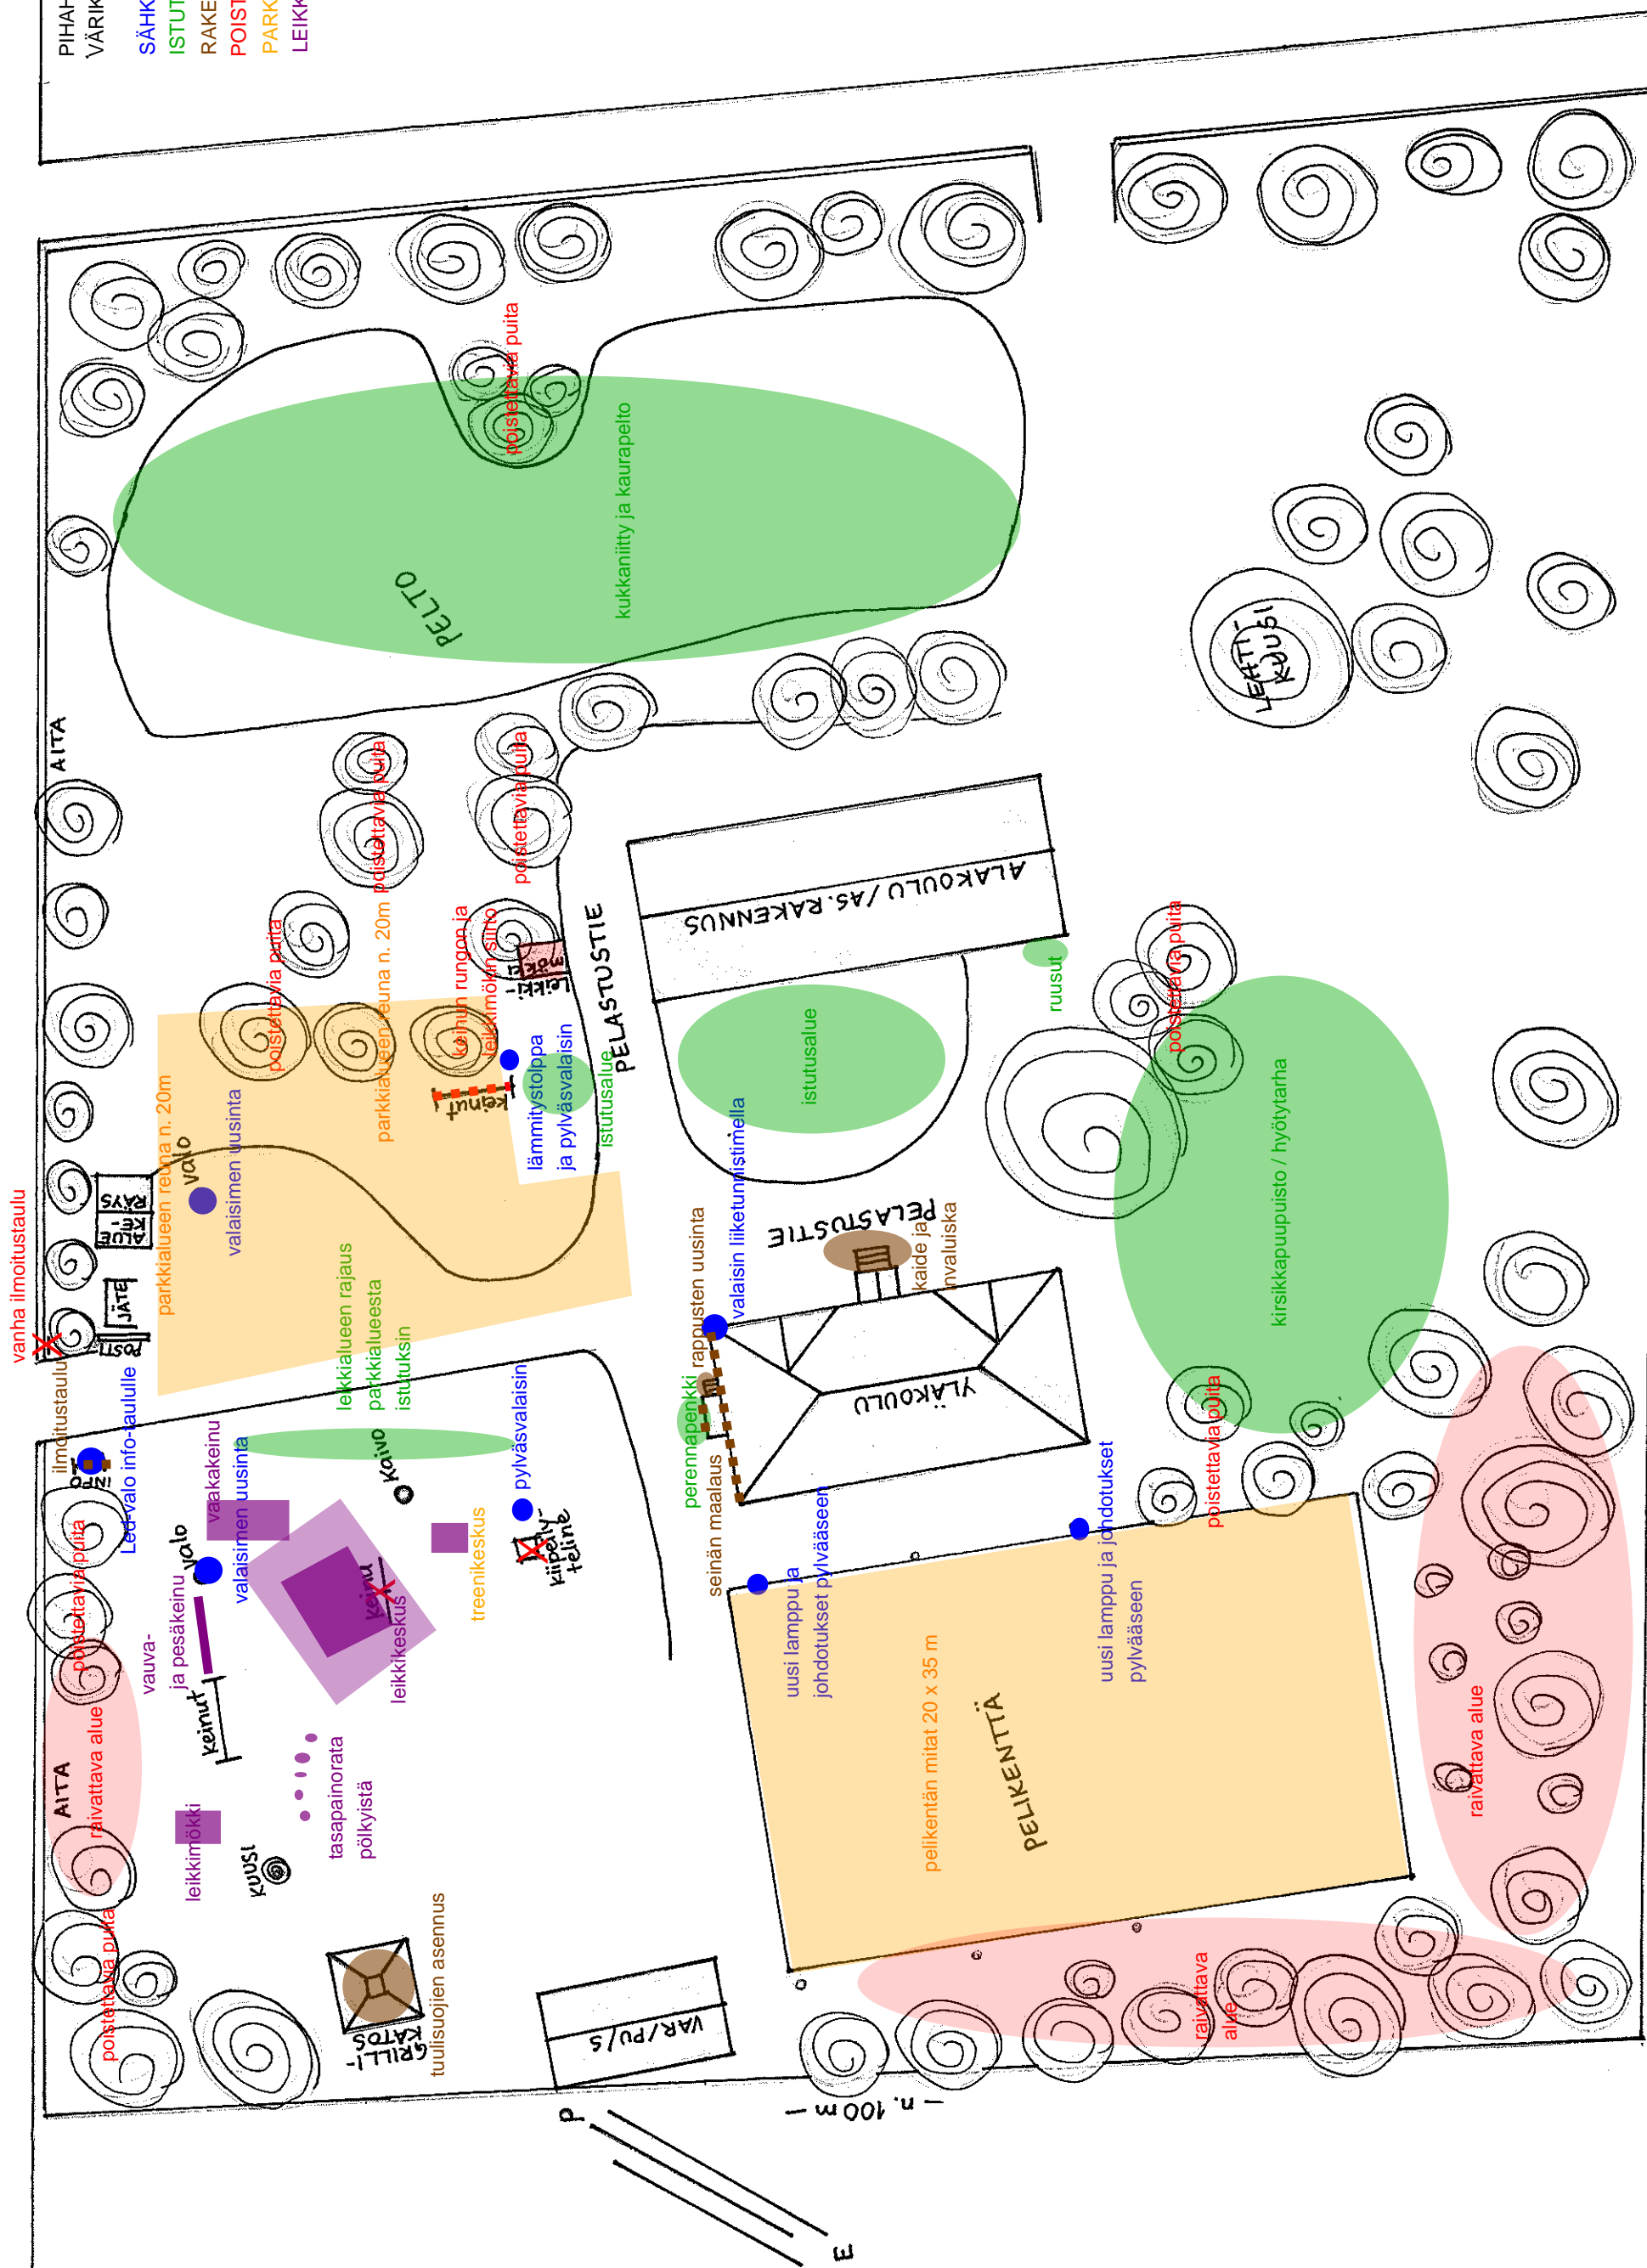

← ETELÄPÄRÄLLE

PIIRROS PAULA MÄNTYMAA 1.2.2021 MITTAKAAVA 1:400 A = n. 1 Ha

- n. 122 m -